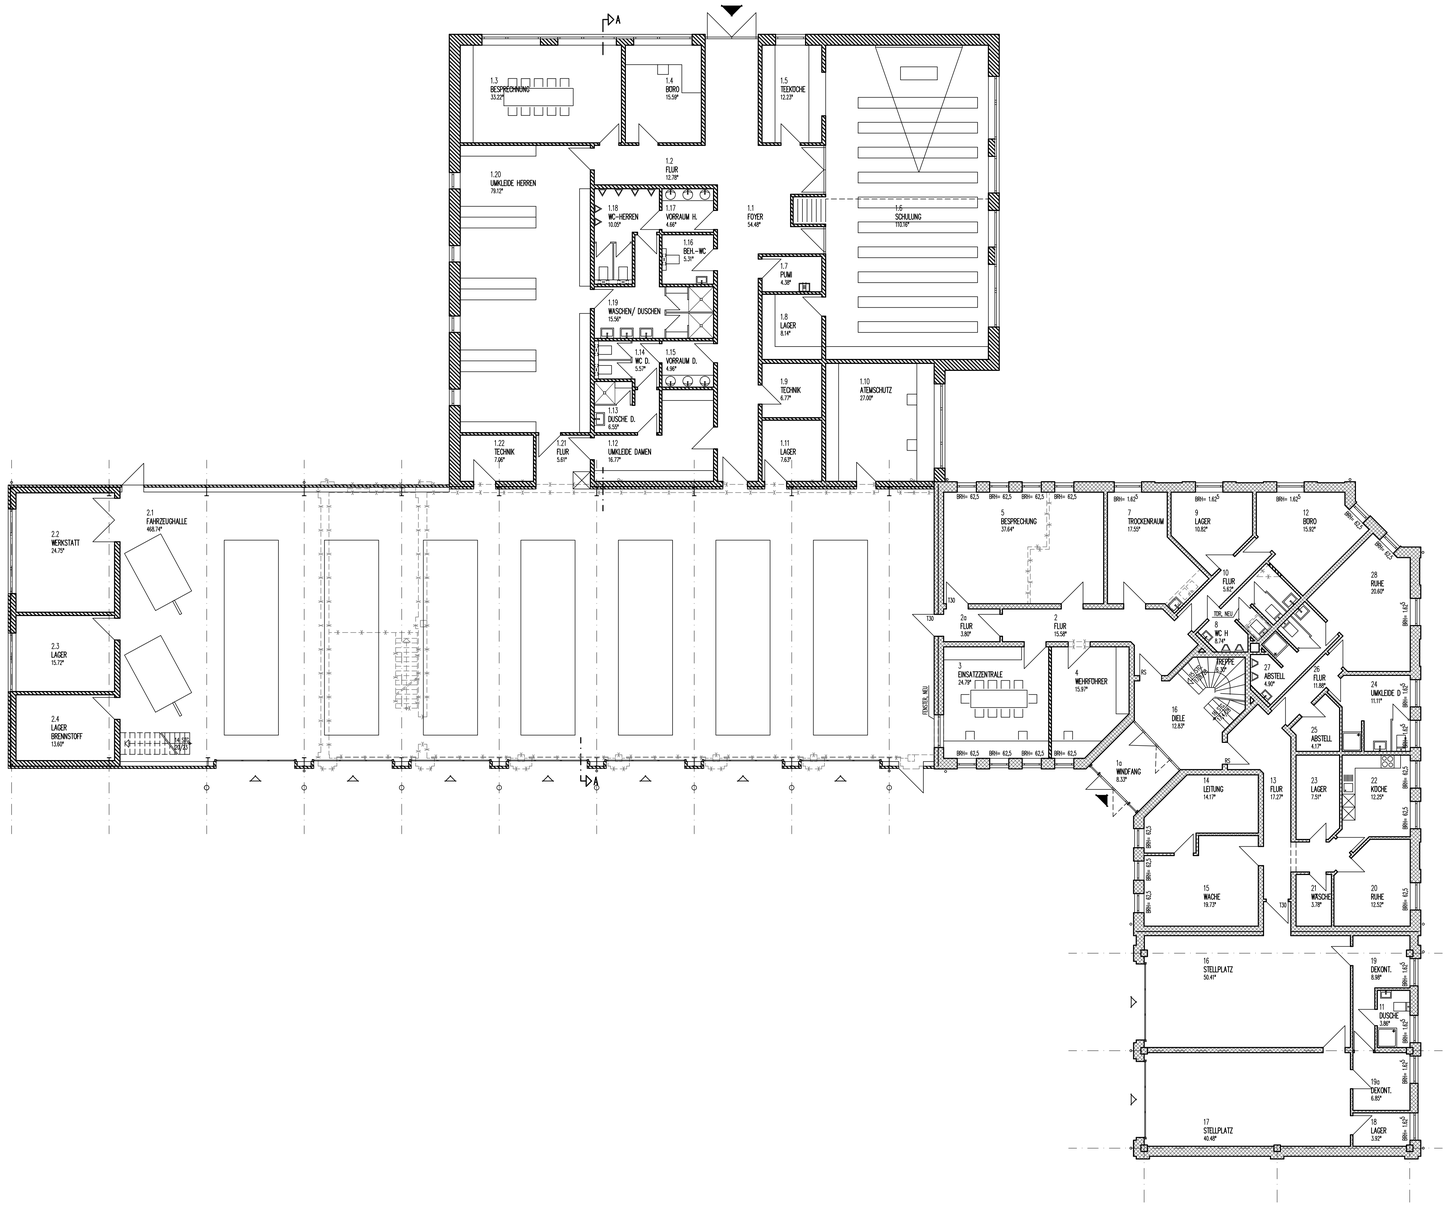

A2.1.232

LEGENDE

- BESTAND
- ABBRUCH
- NEUBAU
- GRUNDSTÜCKSGRENZE
- BAUGRENZE
- BAULINIE
- ABSTANDSFLÄCHEN AUF DEM EIGENEN GRUNDSTÜCK (0,4 x H, bzw. min. 3.00 m)
- ABSTANDSFLÄCHEN AUF DEM NACHBARGRUNDSTÜCK (0,4 x H, bzw. min. 3.00 m)

REV.	DATUM	GEZ.	INHALT
J			
I			
H			
G			
F			
E			
D			
C			
B			
A			

ARCHITEKTURBÜRO
JOHANNSEN UND FUCHS
HAFENSTRASSE 9
25813 HUSUM
TELEFON 04841/89790
TELEFAX 897919
E-MAIL MAIL@JO-FU.DE
INTERNET WWW.JO-FU.DE

VORENTWURF–ALTERNATIVE C
RETTUNGSZENTRUM KROPP

GEMEINDE KROPP AM MARKT 10 24848 KROPP

ERDGESCHOSS 1:100

DATUM	PROJ.LEITER	GEZEICHNET	BLATTGRÖSSE	CAD–NAME	BLATT/REVISION
12.02.2016	HJO	KLO	93.0/59.4	39715–232d2	A2.1.232

Plot: 30. Jun. 2016 – 8:32 Datei: 39715-232d2.dwg Layout: A2.1.232